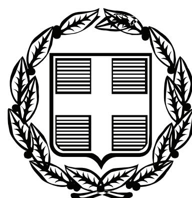


ΕΦΗΜΕΡΙΣ ΤΗΣ ΚΥΒΕΡΝΗΣΕΩΣ

ΤΗΣ ΕΛΛΗΝΙΚΗΣ ΔΗΜΟΚΡΑΤΙΑΣ

ΤΕΥΧΟΣ ΤΕΤΑΡΤΟ **Αρ. Φύλλου 445**

14 Σεπτεμβρίου 2007

ΑΠΟΦΑΣΕΙΣ

Αριθμ. 4166/Φ.αιγ. -παρ./Ε.69

Καθορισμός το πρώτον των ορίων αιγιαλού - παραλίας και δημιουργία ζώνης παραλίας, στη θέση «Ασπούς», νήσου Σκύρου, Ν. Ευβοίας.

Ο ΓΕΝΙΚΟΣ ΓΡΑΜΜΑΤΕΑΣ
ΠΕΡΙΦΕΡΕΙΑΣ ΣΤΕΡΕΑΣ ΕΛΛΑΔΑΣ

Έχοντας υπόψη:

1. Τις διατάξεις του ν. 2971/2001 (ΦΕΚ 285τ.Α΄/19.12.2001) «περί αιγιαλού, παραλίας και άλλες διατάξεις».

2. Τις διατάξεις του ν.δ. 439/1970 «Περί συμπληρώσεως των διατάξεων του αιγιαλού».

3. Τις διατάξεις του ν. 3200/1955 «περί διοικητικής αποκεντρώσεως», όπως αυτές τροποποιήθηκαν και ισχύουν σήμερα με τα ν.δ. 532/1970, β.δ. 704/1970, β.δ. 705/1970, β.δ. 192/192, π.δ. 71/1984, π.δ. 347/1986, ν. 2026/1992 και π.δ. 97/1993.

4. Τις διατάξεις της παρ. 21 του άρθρου 46 του ν.3220/2004 (ΦΕΚ 15 τ.Α΄), «μέτρα αναπτυξιακής και κοινωνικής πολιτικής - αντικειμενοποίηση του φορολογικού ελέγχου και άλλες διατάξεις» δυνάμει των οποίων από 10.4.2004, οι αρμοδιότητες του Υπουργού Οικονομίας και Οικονομικών, οι οποίες ανήκαν ή είχαν μεταβιβαστεί στους Νομάρχες μέχρι την έναρξη λειτουργίας των Νομαρχιακών Αυτοδιοικήσεων και αφορούν θέματα του Υπουργείου Οικονομίας και Οικονομικών, που εξαιρέθηκαν από την κατάργηση με τις διατάξεις της παρ. 2 του άρθρου 39 του ν. 2218/1994, περιέρχονται στους Γενικούς Γραμματείς Περιφερειών, πλην των θεμάτων ΥΔΕ.

5. Την υπ’ αριθμ. 1063649/790/Α0006/3.8.2004 απόφαση του Υπουργού Οικονομίας και Οικονομικών «περί καταγραφής και διοικητικής κωδικοποίησης των αρμοδιοτήτων σε θέματα Υπηρεσιών του Υπουργείου Οικονομίας και Οικονομικών, που περιέρχονται στους Γεν. Γραμματείς Περιφερειών κατά τις διατάξεις της παρ. 21 του άρθρου 46 του ν. 3220/2004».

6. Την υπ’ αριθμ. 87/11.1.2005 απόφαση του Γενικού Γραμματέα Περιφέρειας Στερεάς Ελλάδας με την οποία ορίζεται η ΔΔΕ/ΠΣΕ αρμόδια για την επικύρωση των ορίων αιγιαλού και παραλίας.

7. Την από 22.12.2006 έκθεση της κατά το άρθρο 3 του ν.2971/2001 αρμόδιας Επιτροπής καθορισμού των ορίων του αιγιαλού - παραλίας - παλ. αιγιαλού, που καθόρισε το πρώτον τα όρια αιγιαλού-παραλίας-παλαιού αιγιαλού στη θέση «Ασπούς», νήσου Σκύρου, Ν. Ευβοίας.

8. Τα από Μάρτιο 2005, με κλίμακα 1:500 κτηματολογικά - υψομετρικά διαγράμματα του τοπογράφου μηχανικού Μιχάλη Δ. Μαλλιού, σε δύο (2) πινακίδες, που ελέγχθηκαν για την ακρίβεια της αποτύπωσης την 9.6.2005 από τον Δημ. Ξυγκόγιαννη, πτυχιούχο πολιτικό μηχανικό ΤΕ της Τ.Υ.Δ.Κ. και θεωρήθηκαν την 10.6.2005 από τον Αναστάσιο Γιαννόπουλο, πολιτικό μηχανικό ΠΕ/Α, προϊστάμενο της Τ.Υ.Δ.Κ. Ν. Ευβοίας, όπως ορίζουν οι διατάξεις του άρθρου 4 παρ. 2 του ν.2971/2001 και συνοδεύει την Έκθεση της προαναφερόμενης Επιτροπής.

9. Τη σύμφωνη γνώμη του Γενικού Επιτελείου Ναυτικού, που διατυπώθηκε στο υπ’ αριθμ. Φ.544.5/307/07/Σ.8598/28.3.2007 έγγραφό του.

10. Το υπ’ αριθμ. Φ. 121/796/9.8.2007 έγγραφο της Κτηματικής Υπηρεσίας Ν. Ευβοίας με το οποίο ζητείται η έκδοση της απόφασης, αποφασίζουμε:

1. Επικυρώνουμε την από 22.12.2006 έκθεση της κατά το άρθρο 3 του ν. 2971/2001 αρμόδιας Επιτροπής καθορισμού των ορίων του αιγιαλού - παραλίας - παλ. αιγιαλού «περί καθορισμού το πρώτον των ορίων αιγιαλού - παραλίας στη θέση «Ασπούς», νήσου Σκύρου Ν. Ευβοίας» καθώς και τα από Μάρτιο 2005 κτηματολογικά - υψομετρικά διαγράμματα, που τη συνοδεύουν, τα οποία συντάχθηκαν από τον τοπογράφο μηχανικό Μιχάλη Δ. Μάλλιο, σε δύο (2) πινακίδες, με κλίμακα 1:500, που ελέγχθηκαν για την ακρίβεια της αποτύπωσης την 9.6.2005 από τον Δημ. Ξυγκόγιαννη, πτυχιούχο πολιτικό μηχανικό ΤΕ της Τ.Υ.Δ.Κ. και θεωρήθηκαν την 10.6.2005 από τον Αναστάσιο Γιαννόπουλο, πολιτικό μηχανικό ΠΕ/Α, προϊστάμενο της Τ.Υ.Δ.Κ. Ν. Ευβοίας, όπως ορίζουν οι διατάξεις του άρθρου 4 παρ. 2 του ν. 2971/2001.

2. Στα παραπάνω κτηματολογικά διαγράμματα καθορίσθηκαν από την αρμόδια Επιτροπή, όπως πιο πάνω αναφέρεται:

α) η οριογραμμή του αιγιαλού με κόκκινη συνεχή πολυγωνική γραμμή με στοιχεία 1, 2 ... 24, 25, της οποίας οι κορυφές εξασφαλίζονται με συντεταγμένες του κρατικού τριγωνομετρικού δικτύου,

β) η οριογραμμή της παραλίας με κίτρινη συνεχή πολυγωνική γραμμή με στοιχεία 1΄, 2΄, ... 24΄, 25΄ της οποίας οι κορυφές εξασφαλίζονται με συντεταγμένες του κρατικού τριγωνομετρικού δικτύου. Η οριογραμμή παραλίας καθορίζεται σε τμήμα της περιοχής μελέτης

κατά τρόπο που να απέχει απόσταση δέκα (10) μέτρων από την οριογραμμή του αιγιαλού, για να εξυπηρετηθούν οι σκοποί της παρ. 2 του άρθρου 1 και της παρ. 3 του άρθρου 2 του ν. 2971/2001.

3. Αποφαίνεται ότι δεν υπάρχει παλαιός αιγιαλός.

4. Δεν εξαιρούνται οι κατασκευές (περιφράξεις, κτίσματα, κλίμακες) που βρίσκονται στη ζώνη παραλίας.

Η απόφαση αυτή μαζί με την έκθεση και τα διαγράμματα που προαναφέραμε, να δημοσιευθούν στην Εφημερίδα της Κυβερνήσεως.

Λαμία, 30 Αυγούστου 2007

Ο Γενικός Γραμματέας Περιφέρειας
ΑΘΑΝΑΣΙΟΣ ΣΚΟΡΔΑΣ

ΕΚΘΕΣΗ
ΕΠΙΤΡΟΠΗΣ ΚΑΘΟΡΙΣΜΟΥ ΟΡΙΩΝ
ΑΙΓΙΑΛΟΥ - ΠΑΡΑΛΙΑΣ - ΠΑΛΑΙΑΟΥ ΑΙΓΙΑΛΟΥ

Για τον καθορισμό το πρώτον των ορίων αιγιαλού - παραλίας στη θέση Άστρους, νήσου Σκύρου, Ν. Εύβοιας.

Στη Χαλκίδα, σήμερα 22.12.2006, ημέρα Παρασκευή, οι υπογραφόμενοι;

1) Αθηνά Μπούρικα, τοπ/φος μηχ/κός ΠΕ/Α, Προϊσταμένη Κτηματικής Υπηρεσίας Ν. Ευβοίας, σαν Πρόεδρος.

2) Ελευθέριος Κασιμάτης, τοπ/φος μηχ/κός ΠΕ/Α, Προϊστάμενος ΤΥΔΚ Ν. Ευβοίας, σαν μέλος.

3) Αθανάσιος Δημητρίου, επικαλευτής Λ.Σ. Σκύρου, σαν μέλος.

4) Κων/νος Κεράτσας, αρχιτέκτονας μηχ/κός ΠΕ/Α, αναπλ/τής Δ/ντη Χ.Ο.Π, Νομ/κής Αυτ/σης Εύβοιας, σαν μέλος, (κωλυομένου του τακτικού μέλους).

5) (Ο Δ/ντής ΠΕΧΩ Στ. Ελλάδας, που αποτελεί το 5ο μέλος αν και προσκλήθηκε νόμιμα δεν προσήλθε).

που αποτελούμε την Επιτροπή καθορισμού ορίων αιγιαλού - παραλίας, η σύνθεση της οποίας καθορίστηκε βάσει των διατάξεων του άρθρου 3 του ν. 2971/2001 «περί αιγιαλού - παραλίας και άλλες διατάξεις» και με την υπ' αριθμ. 10547/31.7.2001 απόφαση του Γενικού Γραμματέα Περιφέρειας Στερεάς Ελλάδας, συνήλθαμε στα γραφεία της Κτηματικής Υπηρεσίας, μετά την υπ' αριθμ. Φ93/οικ.36/8.12.2006 πρόσκληση της Προέδρου της για τον καθαρισμό το πρώτον των ορίων αιγιαλού-παραλίας στη θέση Ασπούς της νήσου Σκύρου, Ν. Ευβοίας, αφού λάβαμε υπόψη:

1. Το με υπ' αριθμ. 942/10.6.2005 έγγραφο ΤΥΔΚ Ν. Ευβοίας, με το οποίο διαβιβάζονται θεωρημένα διαγράμματα και ζητείται ο καθορισμός των ορίων αιγιαλού - παραλίας στην πιο πάνω περιοχή, με ενδιαφερόμενο τον Δημήτρη Φαριώτη.

2. Τα από Μαρτίου 2005 τοπογραφικά διαγράμματα του τοπογράφου μηχανικού Μιχάλη Δ. Μαλλιού, με κλίμακα 1:600, σε δυο (2) πινακίδες, που ελέγχθηκαν για την ακρίβεια της αποτύπωσης την 9.6.2005 από το Δημ. Ξυγκόγιαννη, πολ. Μηχανικό ΤΕ της Τ.Υ.Δ.Κ. και θεωρήθηκαν την 10.6.2008 από τον Αν. Γιαννόπουλο, πολ. Μηχανικό ΠΕ/Α, Προϊστάμενο της Τ.Υ.Δ.Κ. Ν. Ευβοίας, όπως ορίζουν οι διατάξεις του άρθρου 4 παρ. 2 του ν. 2971/2001.

3. Τις διατάξεις του ν. 2971/2001 (ΦΕΚ 285 τ.Α΄/19.12.2001) «περί αιγιαλού - παραλίας».

4. Την από επιτόπιο μετάβαση των μελών της Επιτροπής, κατά την 16.11.2006, μετά την Φ93/33/10.11.2006 πρόσκληση της Προέδρου της, σχηματισθείσα αντίληψη για το πλάτος της βρεχόμενης ζώνης της ξηράς και άλλα συναφή στοιχεία που προβλέπονται από το άρθρο 9 του ν. 2971/2001 και ειδικότερα:

α) Τη γεωμορφολογία του εδάφους:

I) ότι η ακτή συνίσταται στην πινακίδα Τ1, από χαλαρά ιζήματα (άμμο - κροκάλες) που έχουν προκύψει από την αποσάθρωση - διάβρωση των μητρικών πετρωμάτων της ακτής με εύρος 6-12 μέτρα και υψόμετρα αυχένα που κυμαίνονται από 0,40 - 1,80 μέτρα ενώ στην πινακίδα Τ2 (η ακτή είναι βραχώδης, με εύρος που κυμαίνεται από 9,0 - 26,0 μ. και διαρρέεται από ρέμα. Στην κροκαλοπαγή και βραχώδη ακτή καταλήγει πρανές με ύψη στέψης που κυμαίνονται από 5-14μ., όπου και ετέθη η οριογραμμή του αιγιαλού:

II) της ακτής συνέχονται εκτάσεις λοφώδεις, με έδαφος ημιβραχώδες, κατά το μεγαλύτερο τμήμα εκτός ορίων οικισμού, με αραιή δόμηση και χρήση κυρίως τουριστική και παραθεριστικής κατοικίας,

III) το φυσικό όριο βλάστησης συνίσταται από χαμηλή θαμνώδη και ποώδη φυσική βλάστηση (σχίνα, αγριόχορτα), στο πρανές και τεχνητή δενδρώδη βλάστηση (φοίνικες, αλμυρίκια) στην αμμώδη ακτή.

β) Το γεγονός ότι στην περιοχή δεν εντοπίστηκαν παράκτιοι φυσικοί πόροι.

γ) Τα πορίσματα από την εκτίμηση των μετεωρολογικών στοιχείων της περιοχής, όπως προκύπτουν από το Μετεωρολογικό Σταθμό Σκύρου, άτι δηλαδή η περιοχή που βρίσκεται στο βόρειο τμήμα του όρμου Ασπούς προσβάλλεται από ισχυρούς ανέμους έντασης 7 - 10 Β, κυρίως από Α. και Β.Α. διευθύνσεις.

δ) Τη μορφολογία του πυθμένα, ο οποίος συνίσταται οπό αμμώδη σύσταση, με ξέρες κοντά στην ακτή και κλίσεις ομαλές και ήπιες, όπως προκύπτει από το χάρτη της ΓΥΣ 1:50.000.

ε) Τον τομέα ανάπτυξης κυματισμού σε σχέση με το μέτωπο της ακτής, ότι δηλαδή πρόκειται για ακτή με μεγάλο ανάπτυγμα πελάγους, που σε συνδυασμό με τους ισχυρούς ανέμους να αναμένεται μεγάλη ένταση κυματικού πεδίου.

στ) Τη μη ύπαρξη τεχνικών έργων στην περιοχή, παρά μόνο μιας μικρής προβλήτας από σκυρόδεμα που υφίσταται μη νόμιμα.

ζ) Τη μη ύπαρξη εγκεκριμένων χωροταξικών κατευθύνσεων και χρήσεων γης που επηρεάζουν την παράκτια ζώνη.

η) Τη μη ύπαρξη καταγεγραμμένων δημοσίων κτημάτων, πλην όμως υφίσταται όριο απαλ/σης παρά της ε.ο. Λιναριάς - Σκύρου, το οποίο φαίνεται με διακεκομμένη γραμμή στα υπόψη διαγ/τα και η έκταση που περιλαμβάνεται εντός αυτής είναι δημόσια της κατηγορίας των κοινοχρήστων.

θ) Το ότι δεν υφίσταται Κτηματολόγιο στην περιοχή,

ι) Τη μη ύπαρξη ευπαθών οικοσυστημάτων και προστατευόμενων περιοχών.

5. Για τον καθορισμό της οριογραμμής παραλίας η Επιτροπή αφού έλαβε υπόψη τις διατάξεις των άρθρων 1 (παρ. 2), 2 (παρ. 3) και 7 (παρ. 1 και 6) του ν. 2071/2001 και συνεκτιμώντας τα δεδομένα, ότι δηλαδή πρόκειται για περιοχή, παρά της ε.ο. Λιναριάς Σκύρου που κατά το

μεγαλύτερο τμήμα της βρίσκεται εκτός ορίων οικισμού (πιν.Τ2), με τάσεις τουριστικής ανάπτυξης, προτείνει τη δημιουργία ζώνης παραλίας πλάτους δέκα (10) μέτρων, που θεωρείται απαραίτητη για την εξυπηρέτηση της επικοινωνίας της ξηράς με τη θάλασσα και αντίστροφα καθώς και για την εξυπηρέτηση άλλων κοινωφελών σκοπών (έργα υποδομής και ανάπλασης).

Ύστερα από τα παραπάνω η Επιτροπή, αποφασίζει:

1) Καθορίζει επί του παραπάνω τοπογραφικού διαγράμματος:

α. Την οριογραμμή του αιγιαλού με κόκκινη συνεχή πολυγωνική γραμμή 1, 2 ... 24, 25, της οποίας οι κορυφές εξασφαλίζονται με συντεταγμένες από το κρατικό τριγωνομετρικό δίκτυο.


β. Την οριογραμμή της παραλίας με κίτρινη συνεχή πολυγωνική γραμμή 1΄, 2΄, ... 24΄, 25΄ της οποίας οι κορυφές εξασφαλίζονται με συντεταγμένες από το κρατικό τριγωνομετρικό δίκτυο. Η οριογραμμή παραλίας καθορίζεται κατά τρόπο που να απέχει παντού σταθερή απόσταση δέκα (10) μέτρων από την οριογραμμή του αιγιαλού, για να εξυπηρετηθούν οι σκοποί της παρ. 2 του άρθρου 1 της παρ. 3 του άρθρου 2 και της παρ. 1 του άρθρου 7 του ν. 2971/2001.

2) Αποφαίνεται ότι δεν υπάρχει παλαιός αιγιαλός.

3) Υπάρχουν κατασκευές (κτίσματα, περιφράξεις, κλίμακες) στη ζώνη παραλίας, που δεν εξαιρούνται,

Η Επιτροπή

ΑΘΗΝΑ ΜΠΟΥΡΙΚΑ
ΕΛΕΥΘ. ΚΑΣΙΜΑΤΗΣ
ΑΘΑΝ. ΔΗΜΗΤΡΙΟΥ
Κ. ΚΕΡΑΤΣΑΣ

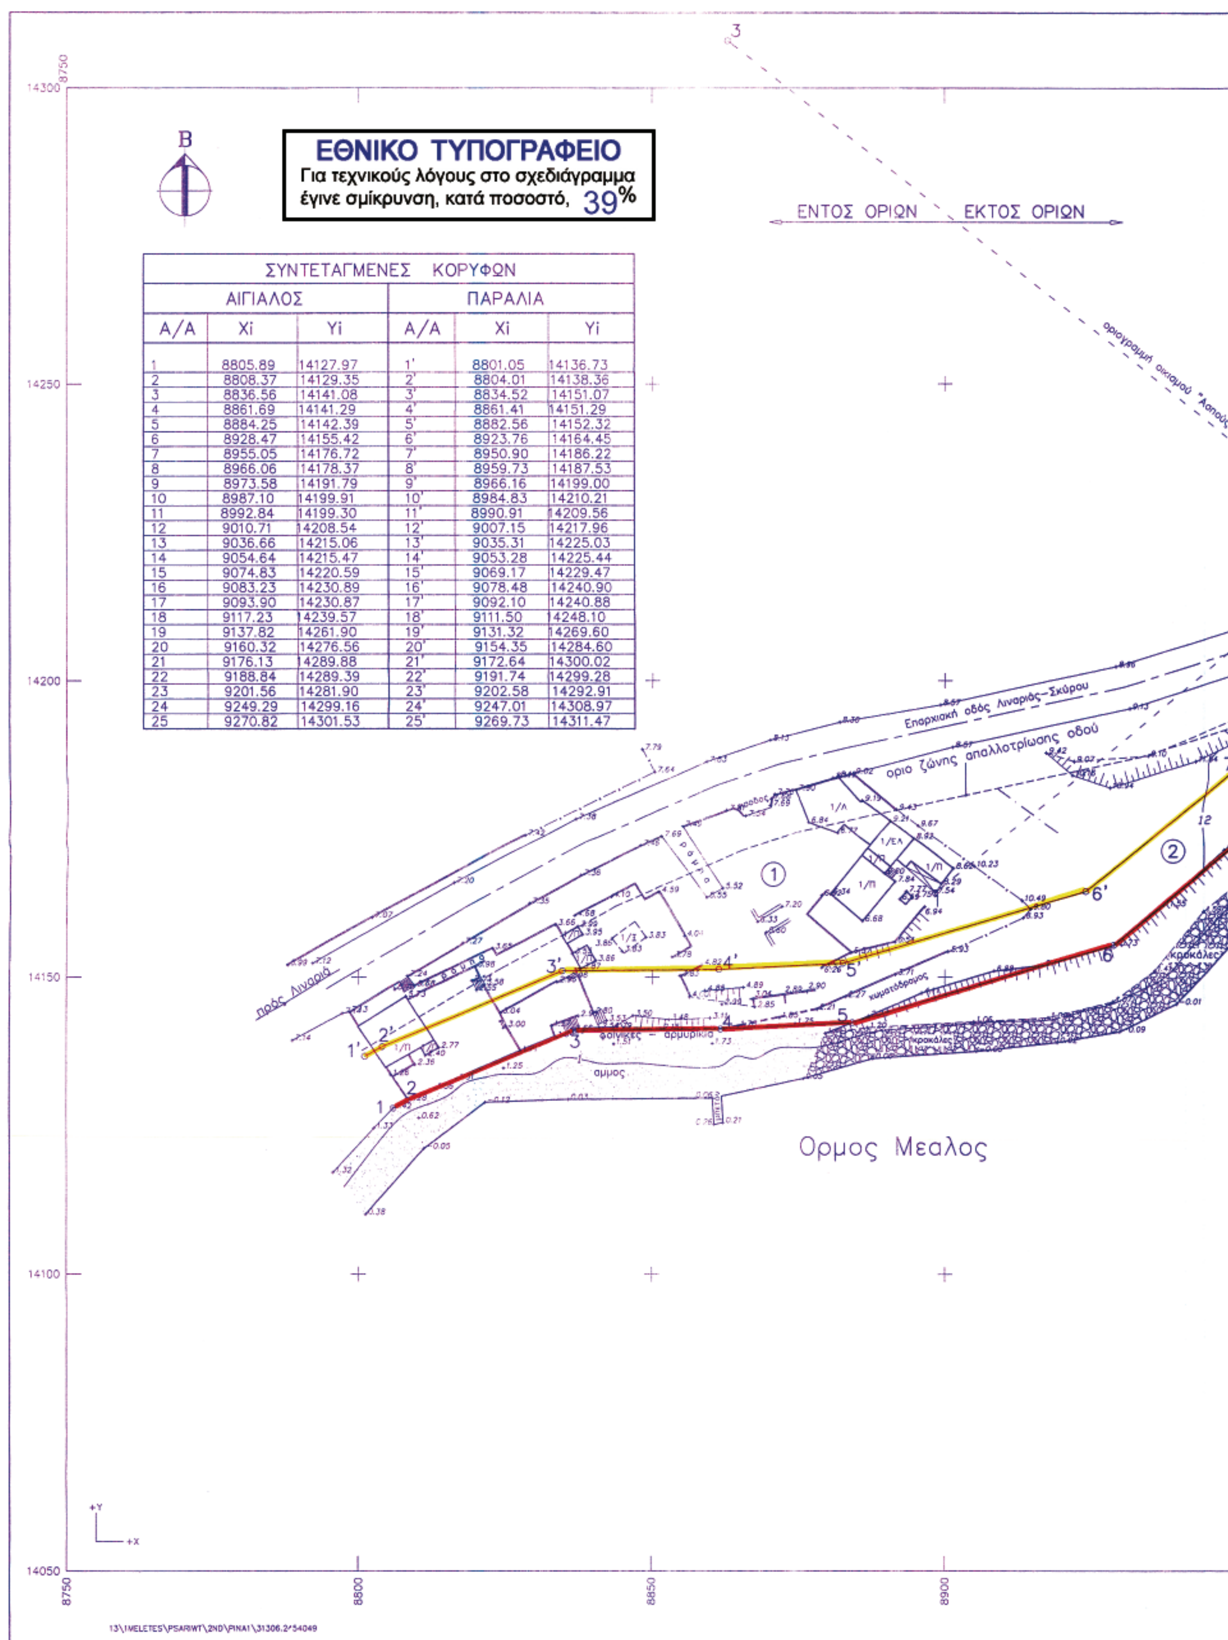

ΣΥΝΤΕΤΑΓΜΕΝΕΣ ΚΟΡΥΦΩΝ					
ΑΙΓΙΑΛΟΣ			ΠΑΡΑΛΙΑ		
Α/Α	Xi	Yi	Α/Α	Xi	Yi
1	8805.89	14127.97	1'	8801.05	14136.73
2	8808.37	14129.35	2'	8804.01	14138.36
3	8836.56	14141.08	3'	8834.52	14151.07
4	8861.69	14141.29	4'	8861.41	14151.29
5	8884.25	14142.39	5'	8882.56	14152.32
6	8928.47	14155.42	6'	8923.76	14164.45
7	8955.05	14176.72	7'	8950.90	14186.22
8	8966.06	14178.37	8'	8959.73	14187.53
9	8973.58	14191.79	9'	8966.16	14199.00
10	8987.10	14199.91	10'	8984.83	14210.21
11	8992.84	14199.30	11'	8990.91	14209.56
12	9010.71	14208.54	12'	9007.15	14217.96
13	9036.66	14215.06	13'	9035.31	14225.03
14	9054.64	14215.47	14'	9053.28	14225.44
15	9074.83	14220.59	15'	9069.17	14229.47
16	9083.23	14230.89	16'	9078.48	14240.90
17	9093.90	14230.87	17'	9092.10	14240.88
18	9117.23	14239.57	18'	9111.50	14248.10
19	9137.82	14261.90	19'	9131.32	14269.60
20	9160.32	14276.56	20'	9154.35	14284.60
21	9176.13	14289.88	21'	9172.64	14300.02
22	9188.84	14289.39	22'	9191.74	14299.28
23	9201.56	14281.90	23'	9202.58	14292.91
24	9249.29	14299.16	24'	9247.01	14308.97
25	9270.82	14301.53	25'	9269.73	14311.47

ΣΥΜΒΟΛΙΣΜΟΙ

συρματόπλεγμα
στύλος ΔΕΗ
στύλος ΟΤΕ
μάντρα 0.20
μάντρα 0.50
οριο
αμμος
κροκάλες
βράχια
φυτά

ΝΟΜΑΡΧΙΑΚΗ ΑΥΤ/ΣΗ ΕΥΒΟΙΑΣ
ΔΗΜΟΣ ΣΚΥΡΟΥ
ΑΡΜΟΔΙΑ ΔΟΥ : ΚΥΜΗΣ

ΕΠΙΣΠΕΥΔΩΝ: Ψαριώτης Δημήτριος

ΕΡΓΟ: Καθορισμός Γραμμών Αιγιαλού–Παραλίας
ΘΕΣΗ: Ασπούς Ν. Σκύρου
ΜΕΛΕΤΗΤΗΣ: Μάλλιος Μιχάλης Τοπογράφος Μηχανικός

ΚΛΙΜΑΚΑ: 1:500 — ΙΣΟΔΙΑΣΤΑΣΗ : 1.00μ

ΤΡΙΓΩΝΟΜΕΤΡΙΚΗ ΕΞΑΡΤΗΣΗ : ΚΡΑΤΙΚΟ ΔΙΚΤΥΟ
ΥΨΟΜΕΤΡΙΚΗ ΑΦΕΤΗΡΙΑ : ΚΡΑΤΙΚΟ ΔΙΚΤΥΟ
Κ.Φ.Χ 1:50000 : φο=38.45 λο=0.45
ΜΕΘΟΔΟΣ ΑΠΟΤΥΠΩΣΗΣ : Ταχυμετρική με χρήση E.D.M.
ΧΡΟΝΟΛΟΓΙΑ ΑΠΟΤΥΠΩΣΗΣ : Μάρτιος 2005

αριθμός πινακίδας: Τ.1

ΑΚΡΙΒΕΣ ΦΩΤΟΤΥΠΙΚΟ ΑΝΤΙΓΡΑΦΟ
ΧΑΛΚΙΔΑ 22/12/06
Ο [illegible]
ΑΘΗΝΑ ΜΠΟΥΡΙΚΑ
[illegible] ΠΕ

Ο ΜΕΛΕΤΗΤΗΣ

ΜΙΧΑΛΗΣ [illegible] ΜΑΛΛΙΟΣ
ΔΙΠΛΩΜΑΤ[illegible] ΜΗΧΑΝΙΚΟΣ
ΕΘΝΙΚΟΥ [illegible]ΙΟΥ
ΜΕΛΟΣ Τ.Ε.Ε. [illegible] ΑΦΜ 025[illegible]33862
ΑΛΙΒΕΡΙ-ΕΥΒΟΙΑΣ-ΤΗ[illegible]. 22230 [illegible]124

Μιχ. Μάλλιος
Τοπογράφος Μηχανικός Ε.Μ.Π.

Ο ΕΛΕΓΧΟΣ

ΕΛΕΓΧΘΗΚΕ
ΧΑΛΚΙΔΑ 9/6/05
Ο ΜΗΧΑΝΙΚΟΣ
Τ.Υ.
ΔΗΜ. ΖΥΓΚΟΠΑΝΗΣ
ΠΤ. ΠΟΛ. ΜΗΧ ΤΕ

ΘΕΩΡΗΘΗΚΕ
ΧΑΛΚΙΔΑ 10/6/05
Ο ΠΡΟΪΣΤΑΜΕΝΟΣ ΤΥΔΚ Ν. ΕΥΒΟΙΑΣ
Τ.Υ.
ΑΝ. ΓΙΑΝΝΟΠΟΥΛΟΣ
ΠΟΛ. ΜΗΧ ΠΕ/Α

ΤΕΧΝΙΚΟ ΓΡΑΦΕΙΟ

Μιχάλης Δ. Μάλλιος * Διπλ. Τοπογράφος Μηχανικός Ε.Μ.Π. — Χαλκίδος & Θελεσσαρίου 1 Αλιβέρι Τ.Κ. 34500
Τηλ. 2223-0-24124 κιν. 6974-601804 e-mail: mdm@otenet.gr

ΚΤΗΜΑΤΟΛΟΓΙΚΟΣ ΠΙΝΑΚΑΣ

Α/Α	Φερόμενος Ιδιοκτήτης
1	Ψαριώτης Δημήτριος
2	Μπονάτσου Αμέρισα
3	Μπονάτσου Αμέρισα
4	Μπονάτσος Δημήτριος
5	Καλημέρη Καλλιόπη

ΥΠΟΜΝΗΜΑ ΕΠΙΤΡΟΠΗΣ

1. Το παρόν τοπογραφικό διάγραμμα συνοδεύει την απο ......22/12/2006........ έκθεση επιτροπής καθορισμού των ορίων του αιγιαλού και της παραλίας.
2. 1,2,......,24,25.... (κόκκινη) οριογραμμή αιγιαλού
1',2',......,24',25'.... (κίτρινη) οριογραμμή παραλίας
....(μπλέ) οριογραμμή παλαιού αιγιαλού
3. Για τον καθορισμό των οριογραμμών ....δεν.................... ελήφθησαν υπόψη κτίσματα.
4. Οι κορυφές των οριογραμμών εξασφαλίζονται με συντ/νες του Κρατικού Τριγωνομετρικού Δικτύου.
5. Καθορίζεται ζώνη παραλίας πλάτους ....10.............. μέτρων για να εξυπηρετηθούν οι σκοποί της παρ. 2 του άρθρου και της παρ. 3 του άρθρου 2 του Ν.2971/01.
6. Η επιτροπή ....δεν.................. διεπίστωσε οτι υφίσταται παλαιός αιγιαλός.

Η ΕΠΙΤΡΟΠΗ

1. ΑΘΗΝΑ ΜΠΟΥΡΙΚΑ
[illegible] ΜΗΧΑΝΙΚΟΣ ΠΕ
2. Ε. Καφένης
ΕΠΙΧΕΙΡΗΣΤΗΣ ΛΣ
3. ΔΗΜΗΤΡΙΟΥ ΑΘΑΝΑΣΙΟΣ
4. Κ. Κεράτσας
5.

ΑΠΟΣΠΑΣΜΑ ΧΑΡΤΗ ΓΥΣ 1:5000 (5563/2)

ΕΘΝΙΚΟ ΤΥΠΟΓΡΑΦΕΙΟ
Για τεχνικούς λόγους στο σχεδιάγραμμα έγινε σμίκρυνση, κατά ποσοστό, 39%

ΣΥΜΒΟΛΙΣΜΟΙ

- συρματόπλεγμα
- στύλος ΔΕΗ
- στύλος ΟΤΕ
- μάντρα 0.20
- μάντρα 0.50
- όριο
- αμμος
- κροκάλες
- βράχια
- φυτά

Επαρχιακή οδός Λιναριάς-Σκύρου


προς Λιναριά

όριο ζώνης απαλλοτρίωσης οδού

Ορμος Μεαλος

ΣΥΝΤΕΤΑΓΜΕΝΕΣ ΚΟΡΥΦΩΝ					
ΑΙΓΙΑΛΟΣ			ΠΑΡΑΛΙΑ		
Α/Α	Xi	Yi	Α/Α	Xi	Yi
1	8805.89	14127.97	1'	8801.05	14136.73
2	8808.37	14129.35	2'	8804.01	14138.36
3	8836.56	14141.08	3'	8834.52	14151.07
4	8861.69	14141.29	4'	8861.41	14151.29
5	8884.25	14142.39	5'	8882.56	14152.32
6	8928.47	14155.42	6'	8923.76	14164.45
7	8955.05	14176.72	7'	8950.90	14186.22
8	8966.06	14178.37	8'	8959.73	14187.53
9	8973.58	14191.79	9'	8966.16	14199.00
10	8987.10	14199.91	10'	8984.83	14210.21
11	8992.84	14199.30	11'	8990.91	14209.56
12	9010.71	14208.54	12'	9007.15	14217.96
13	9036.66	14215.06	13'	9035.31	14225.03
14	9054.64	14215.47	14'	9053.28	14225.44
15	9074.83	14220.59	15'	9069.17	14229.47
16	9083.23	14230.89	16'	9078.48	14240.90
17	9093.90	14230.87	17'	9092.10	14240.88
18	9117.23	14239.57	18'	9111.50	14248.10
19	9137.82	14261.90	19'	9131.32	14269.60
20	9160.32	14276.56	20'	9154.35	14284.60
21	9176.13	14289.88	21'	9172.64	14300.02
22	9188.84	14289.39	22'	9191.74	14299.28
23	9201.56	14281.90	23'	9202.58	14292.91
24	9249.29	14299.16	24'	9247.01	14308.97
25	9270.82	14301.53	25'	9269.73	14311.47

13\1MELETES\PSARIWT\2ND\PINA2\31306.2454049

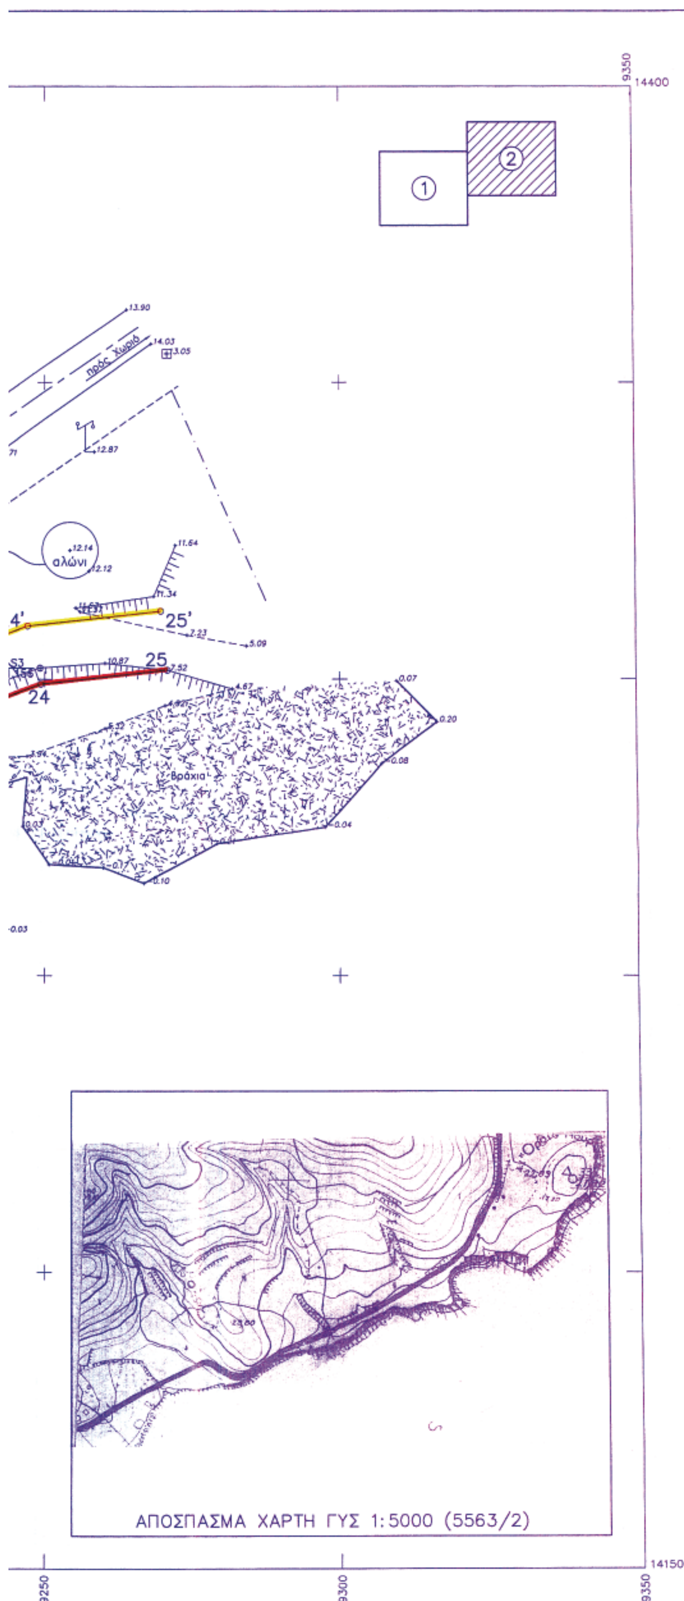

ΝΟΜΑΡΧΙΑΚΗ ΑΥΤ/ΣΗ ΕΥΒΟΙΑΣ
ΔΗΜΟΣ ΣΚΥΡΟΥ
ΑΡΜΟΔΙΑ ΔΟΥ : ΚΥΜΗΣ

ΕΠΙΣΠΕΥΔΩΝ: Ψαριώτης Δημήτριος

ΕΡΓΟ: Καθορισμός Γραμμών Αιγιαλού–Παραλίας
ΘΕΣΗ: Ασπούς Ν. Σκύρου
ΜΕΛΕΤΗΤΗΣ: Μάλλιος Μιχάλης Τοπογράφος Μηχανικός

ΚΛΙΜΑΚΑ: 1:500	ΙΣΟΔΙΑΣΤΑΣΗ :1.00μ
ΤΡΙΓΩΝΟΜΕΤΡΙΚΗ ΕΞΑΡΤΗΣΗ : ΚΡΑΤΙΚΟ ΔΙΚΤΥΟ ΥΨΟΜΕΤΡΙΚΗ ΑΦΕΤΗΡΙΑ : ΚΡΑΤΙΚΟ ΔΙΚΤΥΟ Κ.Φ.Χ 1:50000 : φο=38.45 λο=0.45 ΜΕΘΟΔΟΣ ΑΠΟΤΥΠΩΣΗΣ : Ταχυμετρική με χρήση E.D.M. ΧΡΟΝΟΛΟΓΙΑ ΑΠΟΤΥΠΩΣΗΣ :Μάρτιος 2005	αριθμός πινακίδας Τ.2

ΑΚΡΙΒΕΣ ΦΩΤΟΤΥΠΙΚΟ ΑΝΤΙΓΡΑΦΟ 22/12/06

Ο ΜΕΛΕΤΗΤΗΣ

ΜΙΧΑΛΗΣ ΔΗΜ. ΜΑΛΛΙΟΣ
ΔΙΠΛΩΜΑΤΟΥΧΟΣ ΤΟΠΟΓΡΑΦΟΣ ΜΗΧΑΝΙΚΟΣ
ΕΘΝΙΚΟΥ ΜΕΤΣΟΒΙΟΥ ΠΟΛΥΤΕΧΝΕΙΟΥ
ΜΕΛΟΣ Τ.Ε.Ε. Α.Μ. 29497 ΑΦΜ 025833882
ΑΛΙΒΕΡΙ-ΕΥΒΟΙΑΣ-ΤΗΛ. 22230 24124

Μιχ. Μάλλιος
Τοπογράφος Μηχανικός Ε.Μ.Π.

Ο ΕΛΕΓΧΟΣ

ΕΛΕΓΧΘΗΚΕ
ΧΑΛΚΙΔΑ 9/6/05
Ο ΜΗΧΑΝΙΚΟΣ
Τ.Υ.
ΔΗΜ. ΣΥΚΟΠΑΝΗΣ
Π.Τ. ΠΟΛ. ΜΗΧ. ΤΕ

ΘΕΩΡΗΘΗΚΕ
ΧΑΛΚΙΔΑ 10/6/05
Ο ΠΡΟΪΣΤΑΜΕΝΟΣ ΤΟΙΚ Ν. ΕΥΒΟΙΑΣ
Τ.Υ.
ΑΝ. ΠΑΝΝΟΠΟΥΛΟΣ
ΠΟΛ. ΜΗΧ. ΠΕ/Α

ΤΕΧΝΙΚΟ ΓΡΑΦΕΙΟ

Μιχάλης Δ. Μάλλιος • Διπλ. Τοπογράφος Μηχανικός Ε.Μ.Π. | Χαλκίδος & Βελισσαρίου 1 Αλιβέρι Τ.Κ. 34500
Τηλ. 2223-0-24124 κιν. 6974-601804 e-mail: mdm@otenet.gr

ΚΤΗΜΑΤΟΛΟΓΙΚΟΣ ΠΙΝΑΚΑΣ

Α/Α	Φερόμενος Ιδιοκτήτης
1	Ψαριώτης Δημήτριος
2	Μπονάτσου Αμέρισα
3	Μπονάτσου Αμέρισα
4	Μπονάτσος Δημήτριος
5	Καλημέρη Καλλιόπη

ΥΠΟΜΝΗΜΑ ΕΠΙΤΡΟΠΗΣ

1. Το παρόν τοπογραφικό διάγραμμα συνοδεύει την απο ....22/12/2006...... έκθεση επιτροπής καθορισμού των ορίων του αιγιαλού και της παραλίας.
2. 1,2,...,24,25........(κόκκινη) οριογραμμή αιγιαλού
   1',2',...,24',25'........(κίτρινη) οριογραμμή παραλίας
   ....(μπλέ) οριογραμμή παλαιού αιγιαλού
3. Για τον καθορισμό των οριογραμμών ....δεν.................. ελήφθησαν υπόψη κτίσματα.
4. Οι κορυφές των οριογραμμών εξασφαλίζονται με συντ/νες του Κρατικού Τριγωνομετρικού Δικτύου.
5. Καθορίζεται ζώνη παραλίας πλάτους ....10............ μέτρων για να εξυπηρετηθούν οι σκοποί της παρ. 2 του άρθρου 1 και της παρ. 3 του αρθρου 2 του Ν.2971/01.
6. Η επιτροπή ....δεν.................... διεπίστωσε οτι υφίσταται παλαιός αιγιαλός.

Η ΕΠΙΤΡΟΠΗ

1. ΑΘΗΝΑ ΜΠΟΥΡΙΚΑ ΤΟΠ/ΦΟΣ ΜΗΧ/ΚΟΣ ΠΕ/Α
2. Ε. Κασιμάτης
3. ΕΠΙΚΕΛΕΥΣΤΗΣ ΛΣ ΔΗΜΗΤΡΙΟΥ ΑΘΑΝΑΣΙΟΣ
4. Κ. Κεράτσας
5.

ΕΘΝΙΚΟ ΤΥΠΟΓΡΑΦΕΙΟ

ΕΦΗΜΕΡΙΣ ΤΗΣ ΚΥΒΕΡΝΗΣΕΩΣ

ΠΕΡΙΦΕΡΕΙΑΚΑ ΓΡΑΦΕΙΑ ΠΩΛΗΣΗΣ Φ.Ε.Κ.

ΘΕΣΣΑΛΟΝΙΚΗ - Βασ. Όλγας 227	**23104 23956**	**ΛΑΡΙΣΑ** - Διοικητήριο	**2410 597449**
ΠΕΙΡΑΙΑΣ - Ευριπίδου 63	**210 4135228**	**ΚΕΡΚΥΡΑ** - Σαμαρά 13	**26610 89122**
ΠΑΤΡΑ - Κορίνθου 327	**2610 638109**	**ΗΡΑΚΛΕΙΟ** - Πεδιάδος 2	**2810 300781**
ΙΩΑΝΝΙΝΑ - Διοικητήριο	**26510 87215**	**ΜΥΤΙΛΗΝΗ** - Πλ. Κωνσταντινουπόλεως 1	**22510 46654**
ΚΟΜΟΤΗΝΗ - Δημοκρατίας 1	**25310 22858**		

ΤΙΜΗ ΠΩΛΗΣΗΣ ΦΥΛΛΩΝ ΤΗΣ ΕΦΗΜΕΡΙΔΟΣ ΤΗΣ ΚΥΒΕΡΝΗΣΕΩΣ

Σε έντυπη μορφή

- Για τα Φ.Ε.Κ. από 1 μέχρι 16 σελίδες σε 1 €, προσαυξανόμενη κατά 0,20 € για κάθε επιπλέον οκτασέλιδο ή μέρος αυτού.
- Για τα φωτοαντίγραφα Φ.Ε.Κ. σε 0,15 € ανά σελίδα.

Σε μορφή DVD/CD

Τεύχος	Ετήσια έκδοση	Τριμηνιαία έκδοση	Μηνιαία έκδοση
Α΄	150 €	40 €	15 €
Β΄	300 €	80 €	30 €
Γ΄	50 €	-	-
Υ.Ο.Δ.Δ.	50 €	-	-
Δ΄	110 €	30 €	-

Τεύχος	Ετήσια έκδοση	Τριμηνιαία έκδοση	Μηνιαία έκδοση
Α.Α.Π.	110 €	30 €	-
Ε.Β.Ι.	100 €	-	-
Α.Ε.Δ.	5 €	-	-
Δ.Δ.Σ.	200 €	-	20 €
Α.Ε. - Ε.Π.Ε. και **Γ.Ε.ΜΗ.**	-	-	100 €

- Η τιμή πώλησης μεμονωμένων Φ.Ε.Κ. σε μορφή cd-rom από εκείνα που διατίθενται σε ψηφιακή μορφή και μέχρι 100 σελίδες, σε 5 € προσαυξανόμενη κατά 1 € ανά 50 σελίδες.
- Η τιμή πώλησης σε μορφή cd-rom/dvd, δημοσιευμάτων μιας εταιρείας στο τεύχος Α.Ε.-Ε.Π.Ε. και Γ.Ε.ΜΗ. σε 5 € ανά έτος.

ΠΑΡΑΓΓΕΛΙΑ ΚΑΙ ΑΠΟΣΤΟΛΗ Φ.Ε.Κ.: Τηλεφωνικά: 210 4071010 - fax: 210 4071010 - internet: http://www.et.gr

ΕΤΗΣΙΕΣ ΣΥΝΔΡΟΜΕΣ Φ.Ε.Κ.

Τεύχος	Έντυπη μορφή	Ψηφιακή Μορφή
Α΄	225 €	190 €
Β΄	320 €	225 €
Γ΄	65 €	Δωρεάν
Υ.Ο.Δ.Δ.	65 €	Δωρεάν
Δ΄	160 €	80 €
Α.Α.Π.	160 €	80 €
Ε.Β.Ι.	65 €	33 €

Τεύχος	Έντυπη μορφή	Ψηφιακή Μορφή
Α.Ε.Δ.	10 €	Δωρεάν
Α.Ε. - Ε.Π.Ε. και **Γ.Ε.ΜΗ.**	2.250 €	645 €
Δ.Δ.Σ.	225 €	95 €
Α.Σ.Ε.Π.	70€	Δωρεάν
Ο.Π.Κ.	-	Δωρεάν
Α΄+ Β΄+ Δ΄ + Α.Α.Π.	-	450 €

- Το τεύχος Α.Σ.Ε.Π. (έντυπη μορφή) θα αποστέλλεται σε συνδρομητές ταχυδρομικά, με την επιβάρυνση των 70 €, ποσό το οποίο αφορά τα ταχυδρομικά έξοδα.
- Για την παροχή πρόσβασης μέσω διαδικτύου σε Φ.Ε.Κ. προηγουμένων ετών και συγκεκριμένα στα τεύχη: **α)** Α, Β, Δ, Α.Α.Π., Ε.Β.Ι. και Δ.Δ.Σ., η τιμή προσαυξάνεται, πέραν του ποσού της ετήσιας συνδρομής του 2007, κατά 40 € ανά έτος και ανά τεύχος και **β)** για το τεύχος Α.Ε.-Ε.Π.Ε. & Γ.Ε.ΜΗ., κατά 60 € ανά έτος παλαιότητας.

* Η καταβολή γίνεται σε όλες τις Δημόσιες Οικονομικές Υπηρεσίες (Δ.Ο.Υ.). Το πρωτότυπο διπλότυπο (έγγραφο αριθμ. πρωτ. 9067/28.2.2005 2η Υπηρεσία Επιτρόπου Ελεγκτικού Συνεδρίου) με φροντίδα των ενδιαφερομένων, πρέπει να αποστέλλεται ή να κατατίθεται στο Εθνικό Τυπογραφείο (Καποδιστρίου 34, Τ.Κ. 104 32 Αθήνα).
* Σημειώνεται ότι φωτοαντίγραφα διπλοτύπων, ταχυδρομικές Επιταγές για την εξόφληση της συνδρομής, δεν γίνονται δεκτά και θα επιστρέφονται.
* Οι οργανισμοί τοπικής αυτοδιοίκησης, τα νομικά πρόσωπα δημοσίου δικαίου, τα μέλη της Ένωσης Ιδιοκτητών Ημερησίου Τύπου Αθηνών και Επαρχίας, οι τηλεοπτικοί και ραδιοφωνικοί σταθμοί, η Ε.Σ.Η.Ε.Α., τα τριτοβάθμια συνδικαλιστικά Όργανα και οι τριτοβάθμιες επαγγελματικές ενώσεις δικαιούνται έκπτωσης πενήντα τοις εκατό (50%) επί της ετήσιας συνδρομής (τρέχον έτος + παλαιότητα).
* Το ποσό υπέρ Τ.Α.Π.Ε.Τ. [5% επί του ποσού συνδρομής (τρέχον έτος + παλαιότητα)], καταβάλλεται ολόκληρο (Κ.Α.Ε. 3512) και υπολογίζεται πριν την έκπτωση.
* Στην Ταχυδρομική συνδρομή του τεύχους Α.Σ.Ε.Π. δεν γίνεται έκπτωση.

Πληροφορίες για δημοσιεύματα που καταχωρούνται στα Φ.Ε.Κ. στο τηλ.: 210 5279000.
Φωτοαντίγραφα παλαιών Φ.Ε.Κ.: Μάρνη 8 τηλ.: 210 8220885, 210 8222924, 210 5279050.
Οι πολίτες έχουν τη δυνατότητα ελεύθερης ανάγνωσης των δημοσιευμάτων που καταχωρούνται σε όλα τα τεύχη της Εφημερίδας της Κυβερνήσεως πλην εκείνων που καταχωρούνται στο τεύχος Α.Ε.-Ε.Π.Ε και Γ.Ε.ΜΗ., από την ιστοσελίδα του Εθνικού Τυπογραφείου (www.et.gr).

Οι υπηρεσίες εξυπηρέτησης πολιτών λειτουργούν καθημερινά από 08:00 μέχρι 13:00



ΑΠΟ ΤΟ ΕΘΝΙΚΟ ΤΥΠΟΓΡΑΦΕΙΟ
ΚΑΠΟΔΙΣΤΡΙΟΥ 34 * ΑΘΗΝΑ 104 32 * ΤΗΛ. 210 52 79 000 * FAX 210 52 21 004
ΗΛΕΚΤΡΟΝΙΚΗ ΔΙΕΥΘΥΝΣΗ: http://www.et.gr – e-mail: webmaster.et@et.gr